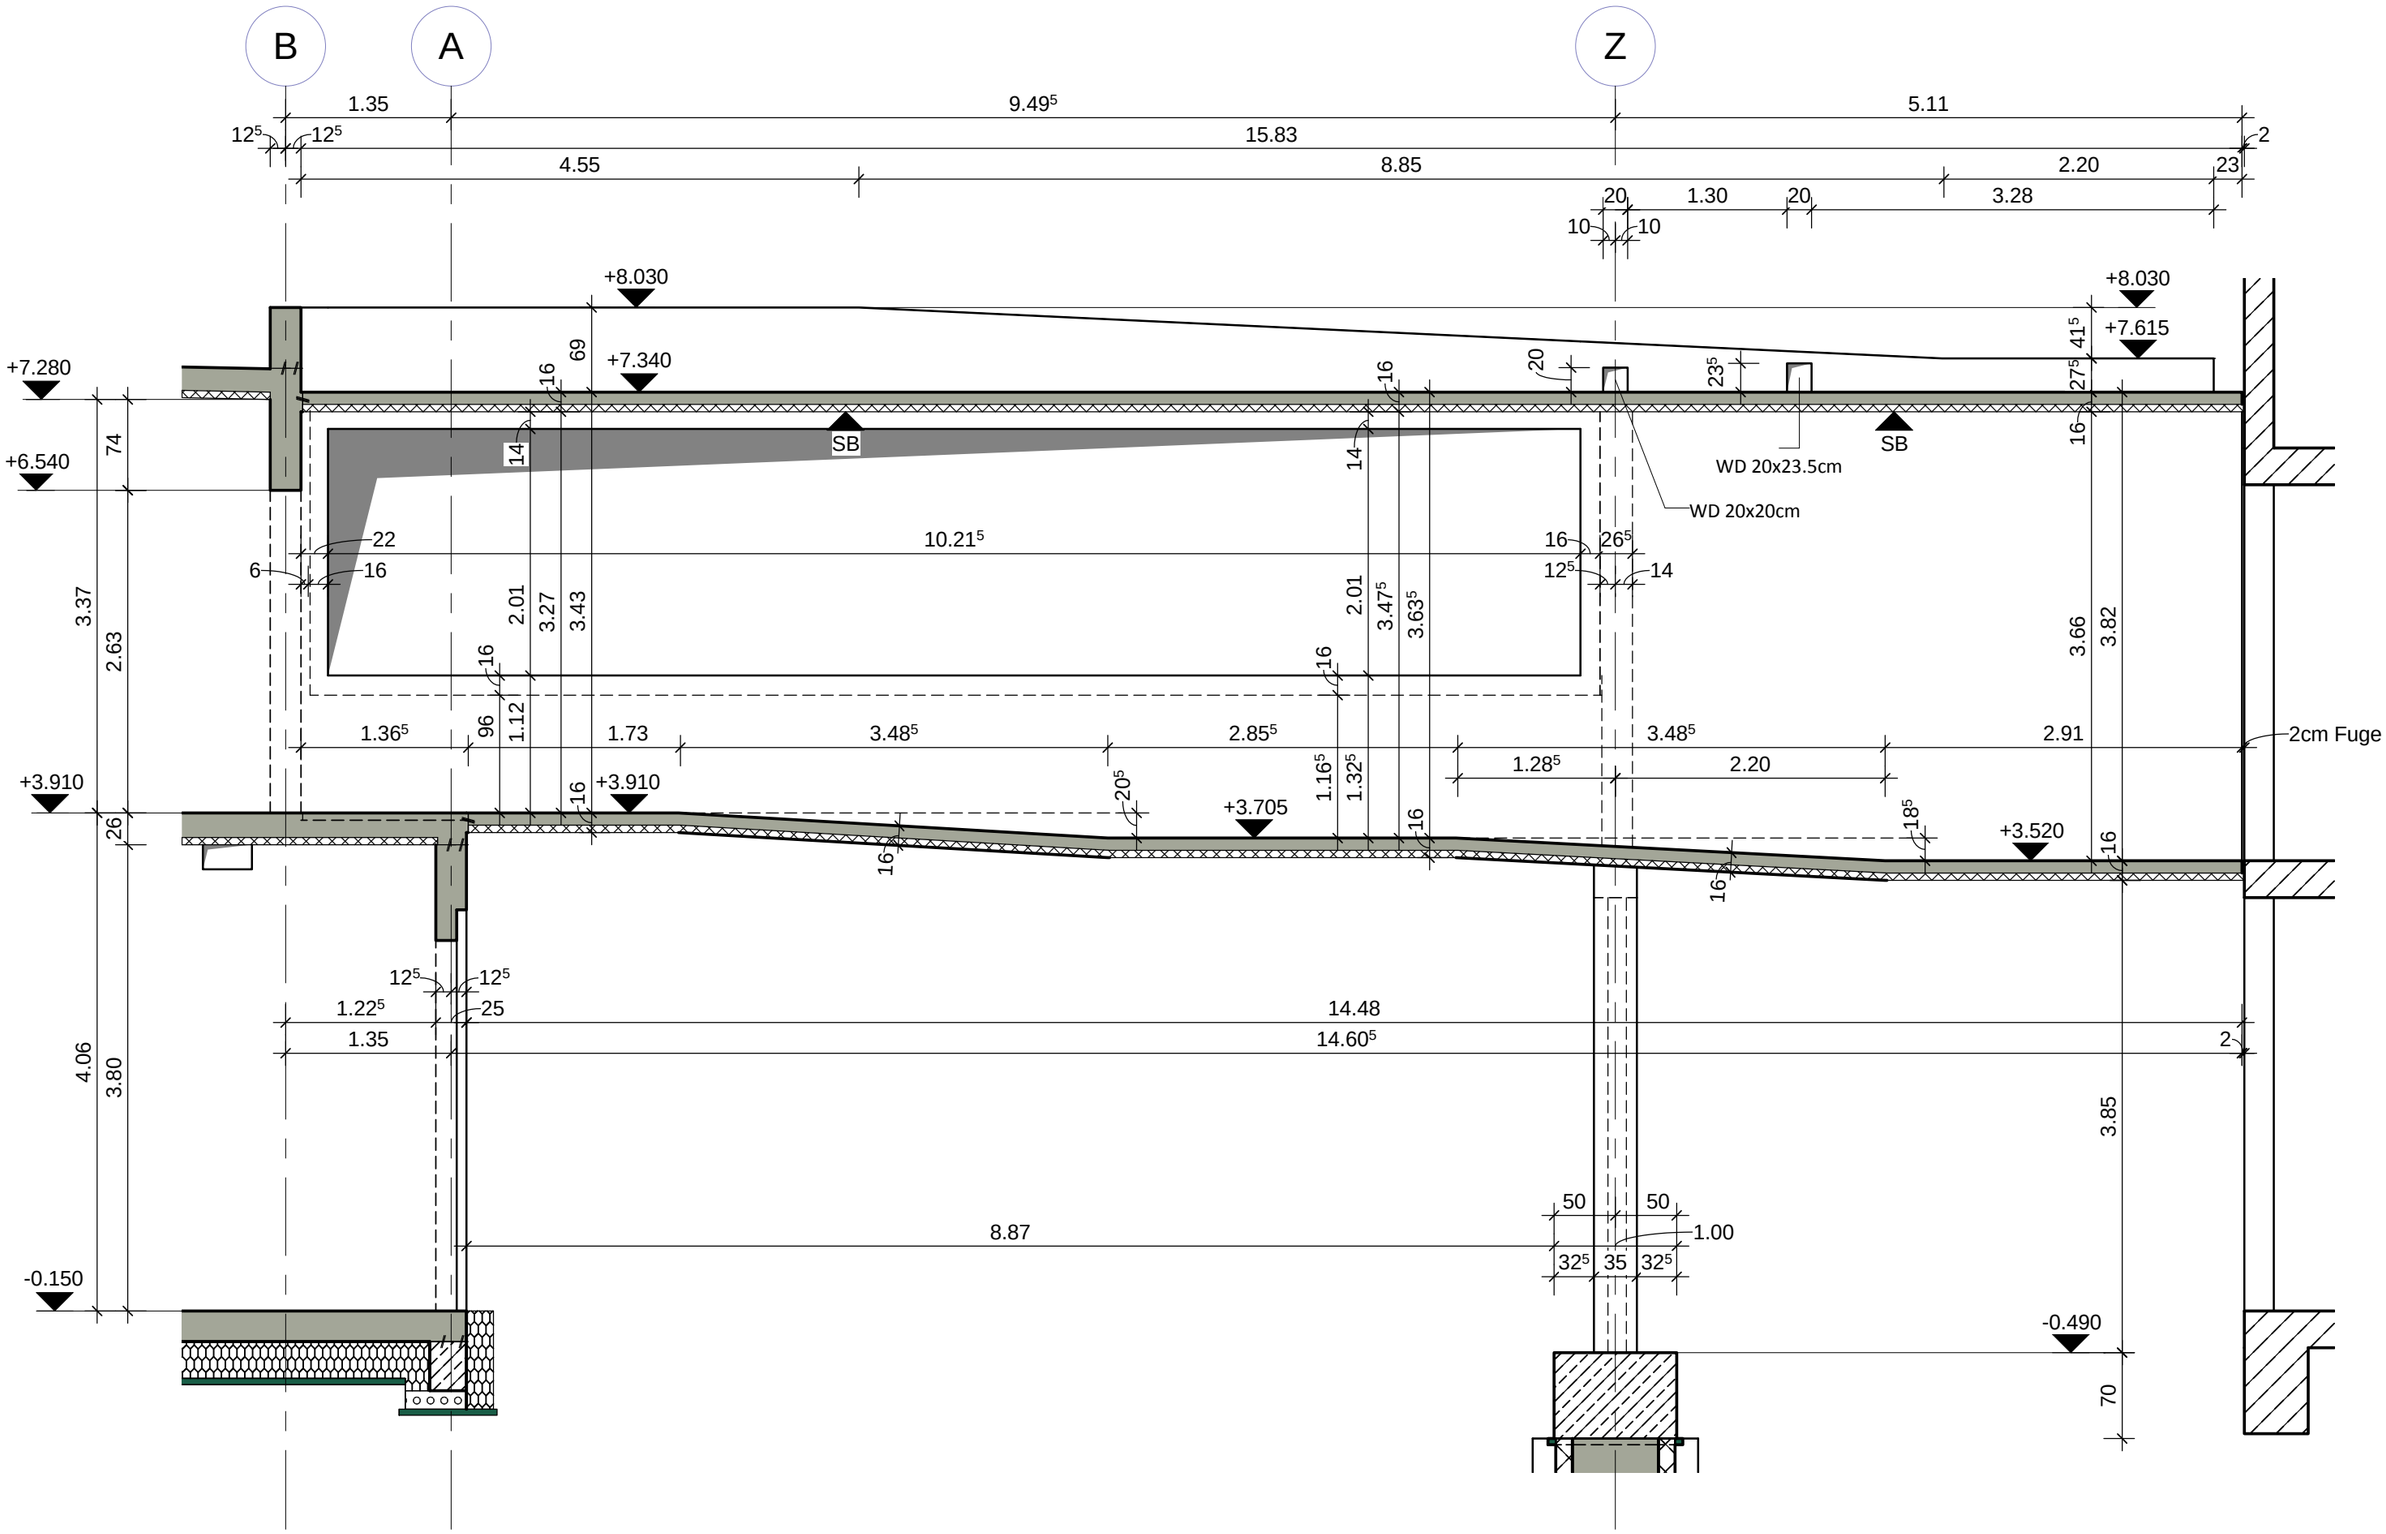
B
A
Z
1.35
9.49⁵
5.11
12⁵
12⁵
15.83
2
4.55
8.85
2.20
23
20
1.30
20
3.28
10
10
+8.030
+8.030
+7.615
+7.280
+6.540
+7.340
SB
SB
WD 20x23.5cm
WD 20x20cm
22
10.21⁵
16
26⁵
6
16
12⁵
14
3.37
2.63
74
2.01
3.27
3.43
2.01
3.47⁵
3.63⁵
3.66
3.82
1.36⁵
96
1.12
1.73
3.48⁵
2.85⁵
3.48⁵
2.91
2cm Fuge
1.28⁵
2.20
+3.910
+3.910
+3.705
+3.520
26
20⁵
1.16⁵
1.32⁵
18⁵
12⁵
12⁵
1.22⁵
25
14.48
1.35
14.60⁵
2
4.06
3.80
3.85
50
50
8.87
1.00
32⁵
35
32⁵
-0.150
-0.490
70